




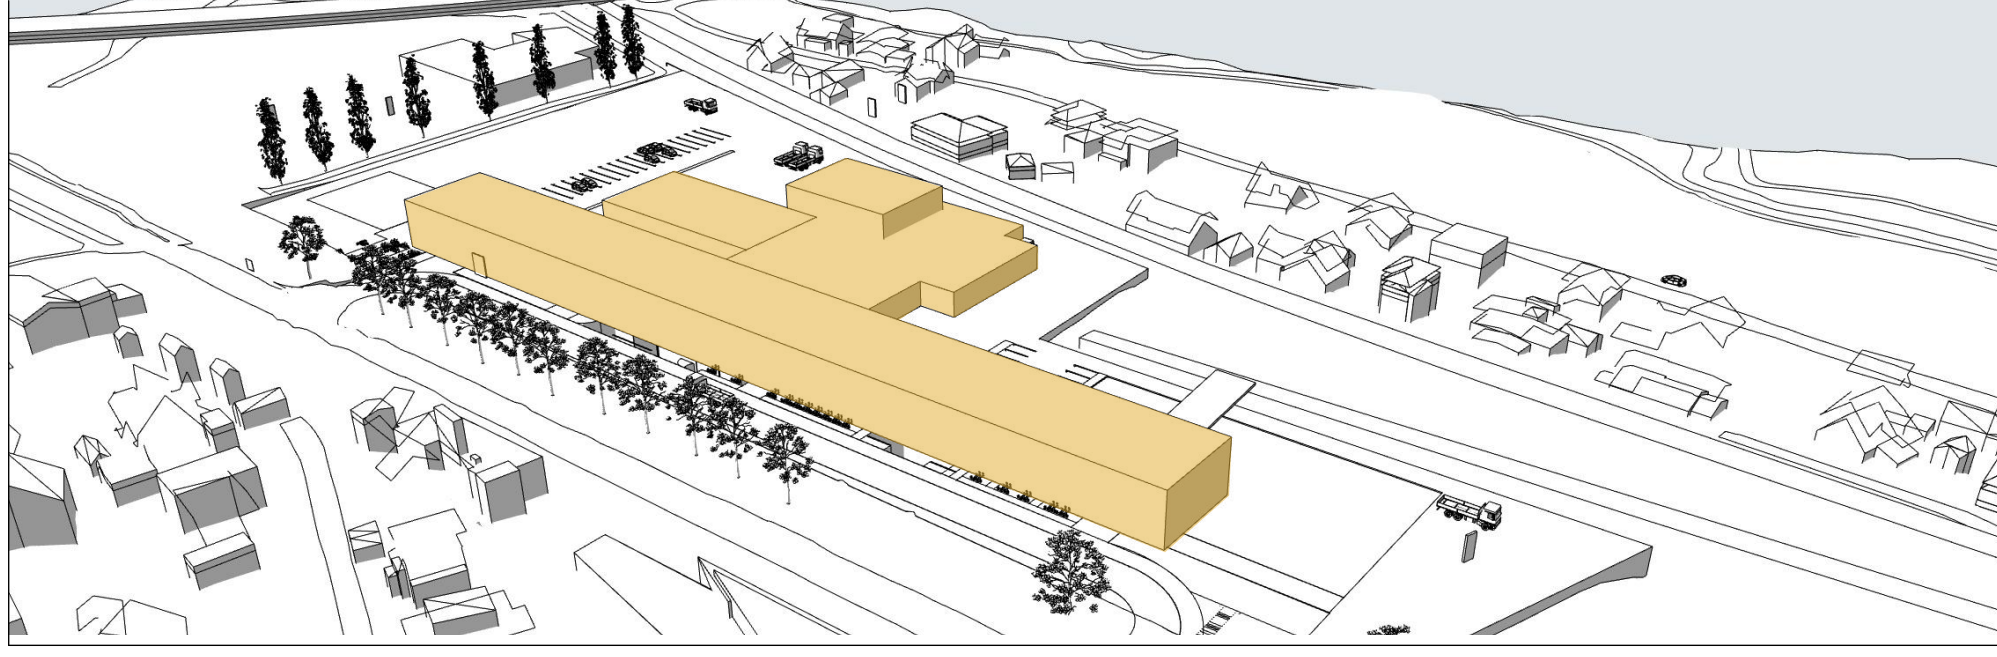

IEksisterende situasjon

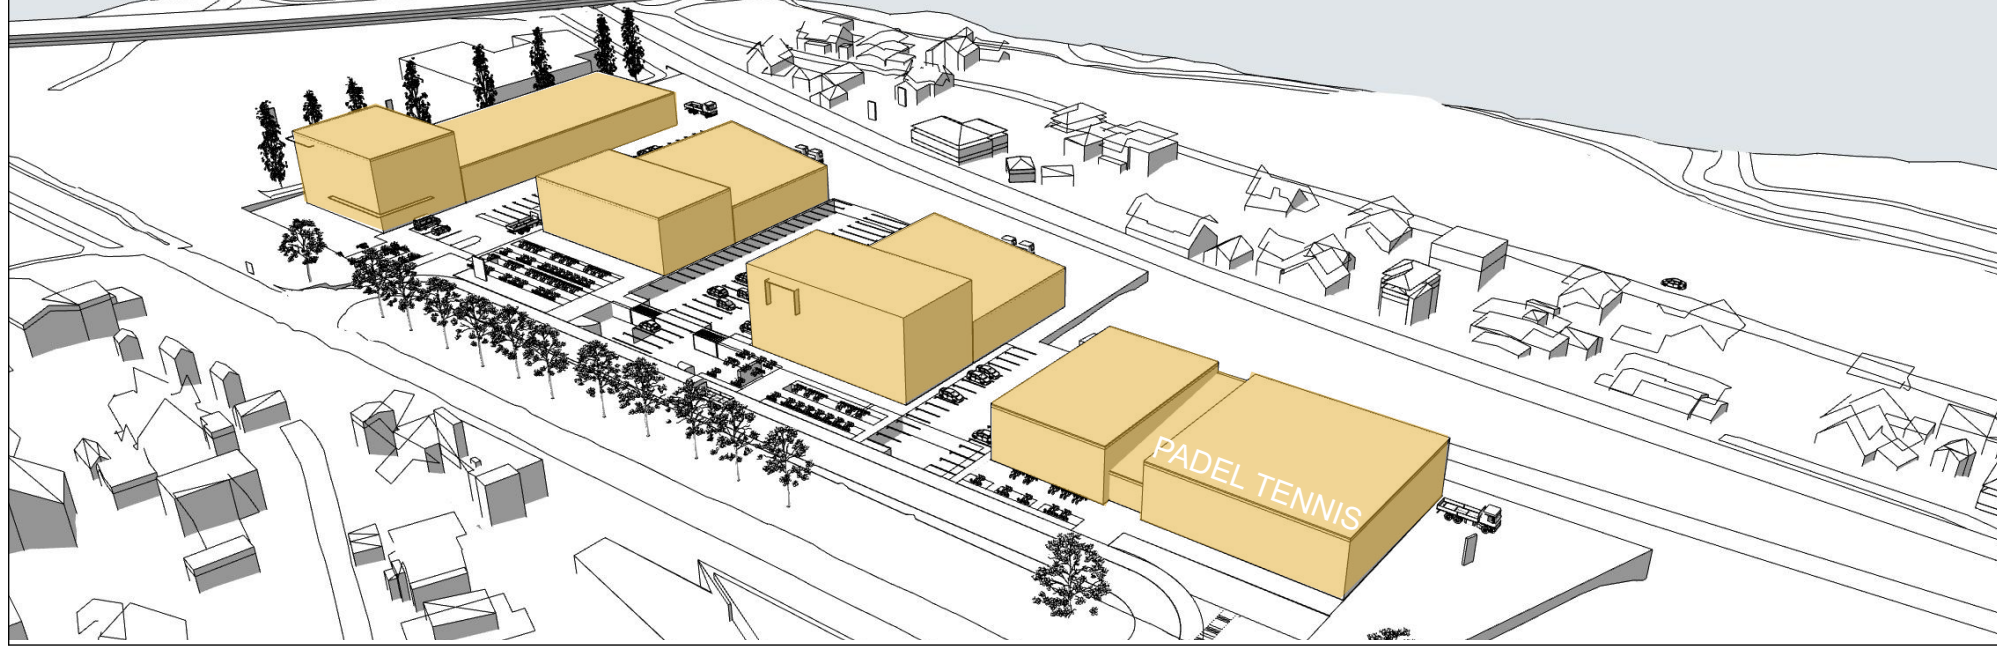

Illustret alternativ med 4 volumer

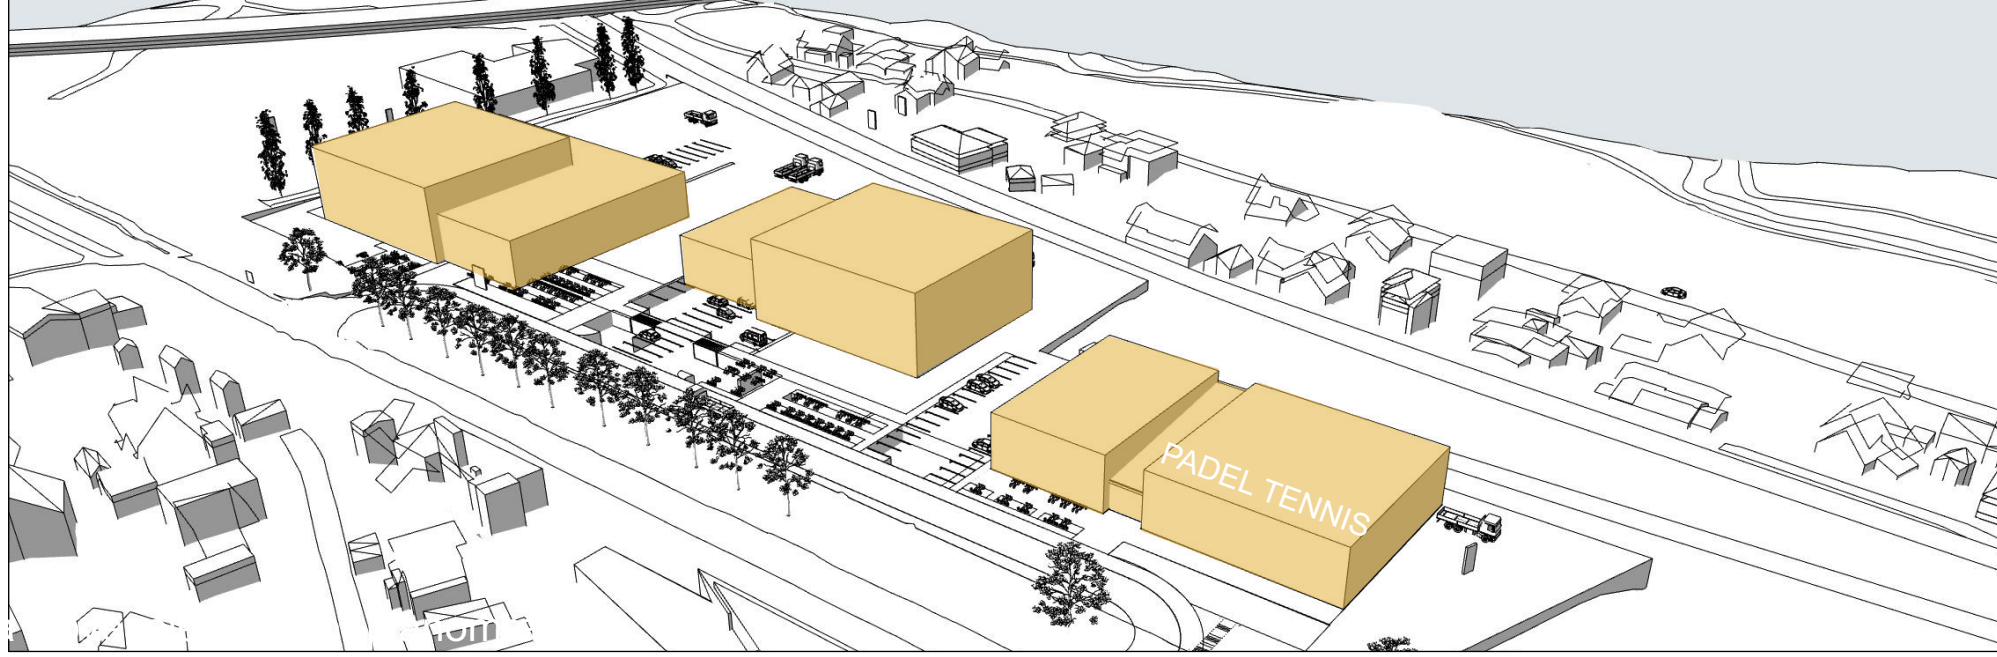

*Illustret alternativ med 3 volumer
MAX regulert fasadebredde mot Hoveveien*